
WZMOCNIENIE POSADZKI POMIESZCZENIA

skala 1 : 50

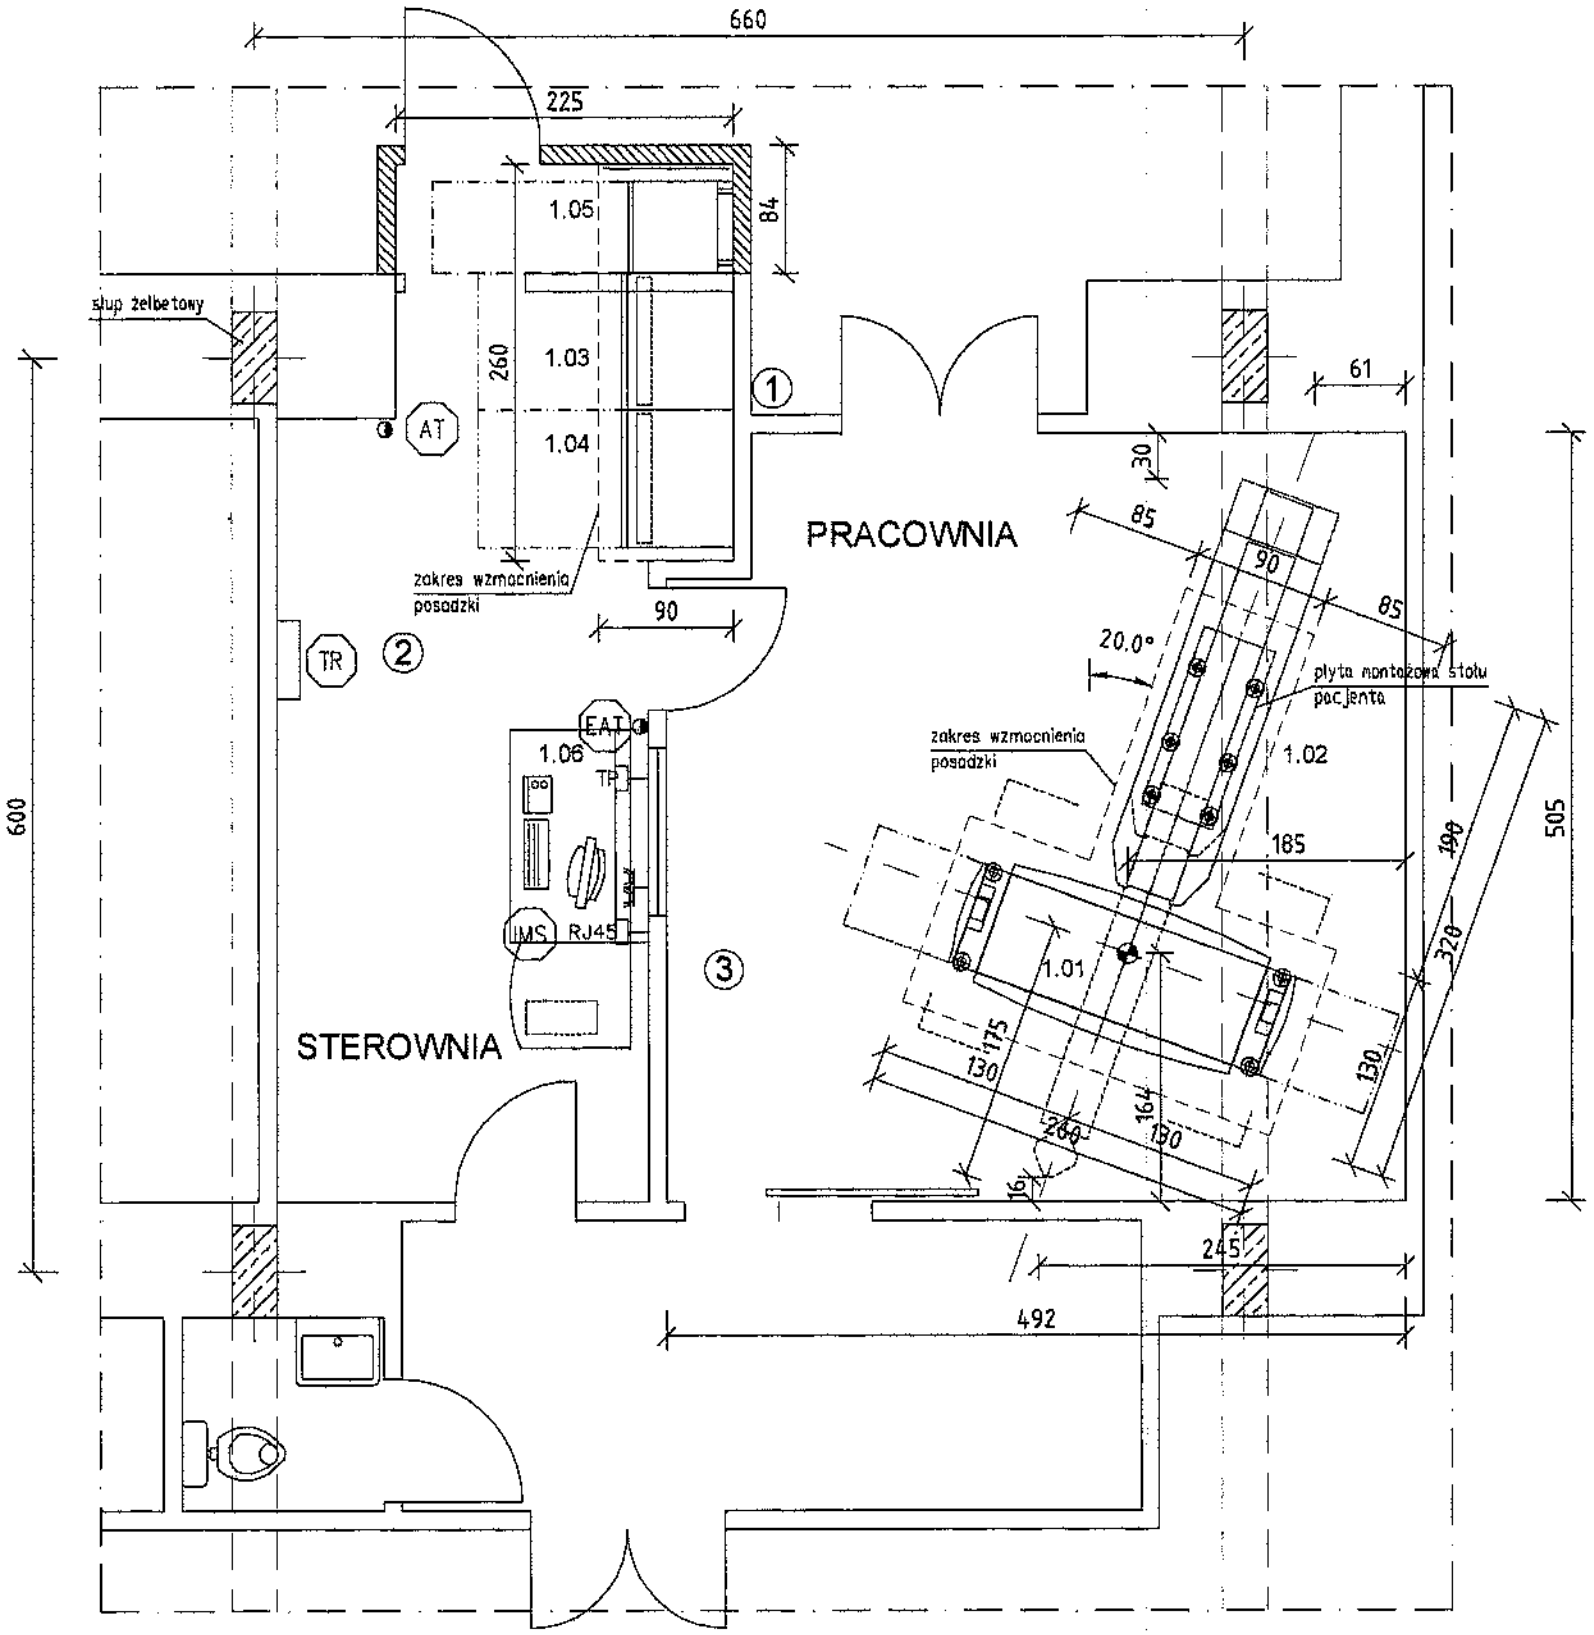

Beton B 25
Stal St3S

Uwagi :

- wymiary sprawdzić i dopasować na budowie !
- ⊕ - punkty podparcia lub zamocowania (zakotwienie realizować przez osadzenie kotew w istniejącym stropie pod pomieszczeniem).

Obiekt :	SZPITAL WOJEWÓDZKI W PRZEMYŚLU			
Nazwa rysunku :	WZMOCNIENIE POSADZKI POMIESZCZENIA			Temat : ADAPTACJA POMIESZCZEŃ GABINETU TOMOGRFU KOMPUTEROWEGO
Imię i nazwisko		Nr upr. budowlanych	Data	Podpis
PROJEKTANT	mgr inż. Roman Serafin	260/2000	2006-03	
SPRAWDZAJĄCY			2006-03	
OPRACOWANIE	mgr inż. Paweł Wojtanek		2006-03	
EKOSAN ZAKŁAD PROJEKTOWANIA I OBSŁUGI INWESTYCJI	Faza: PROJEKT BUDOWLANY			Plik: Skala: 1 : 50 Nr rys.